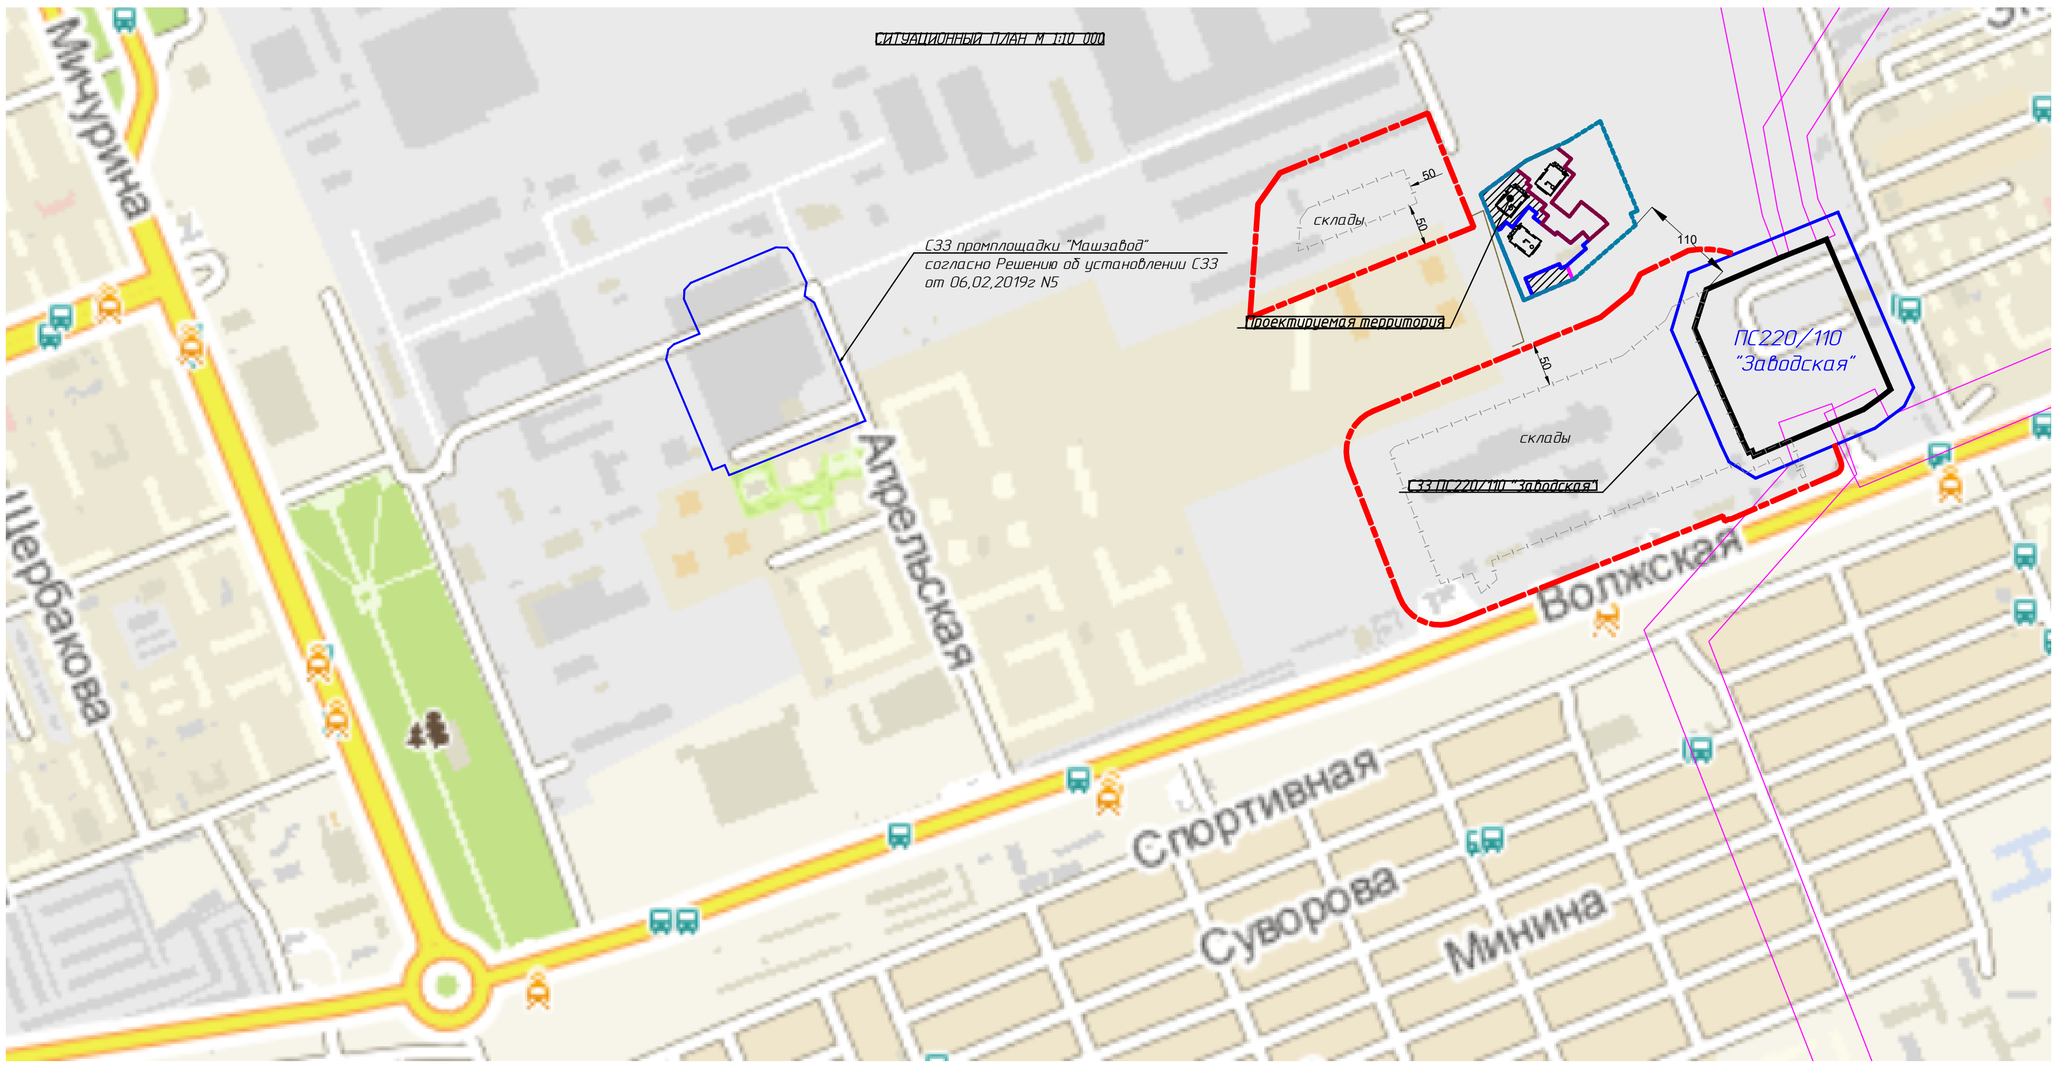

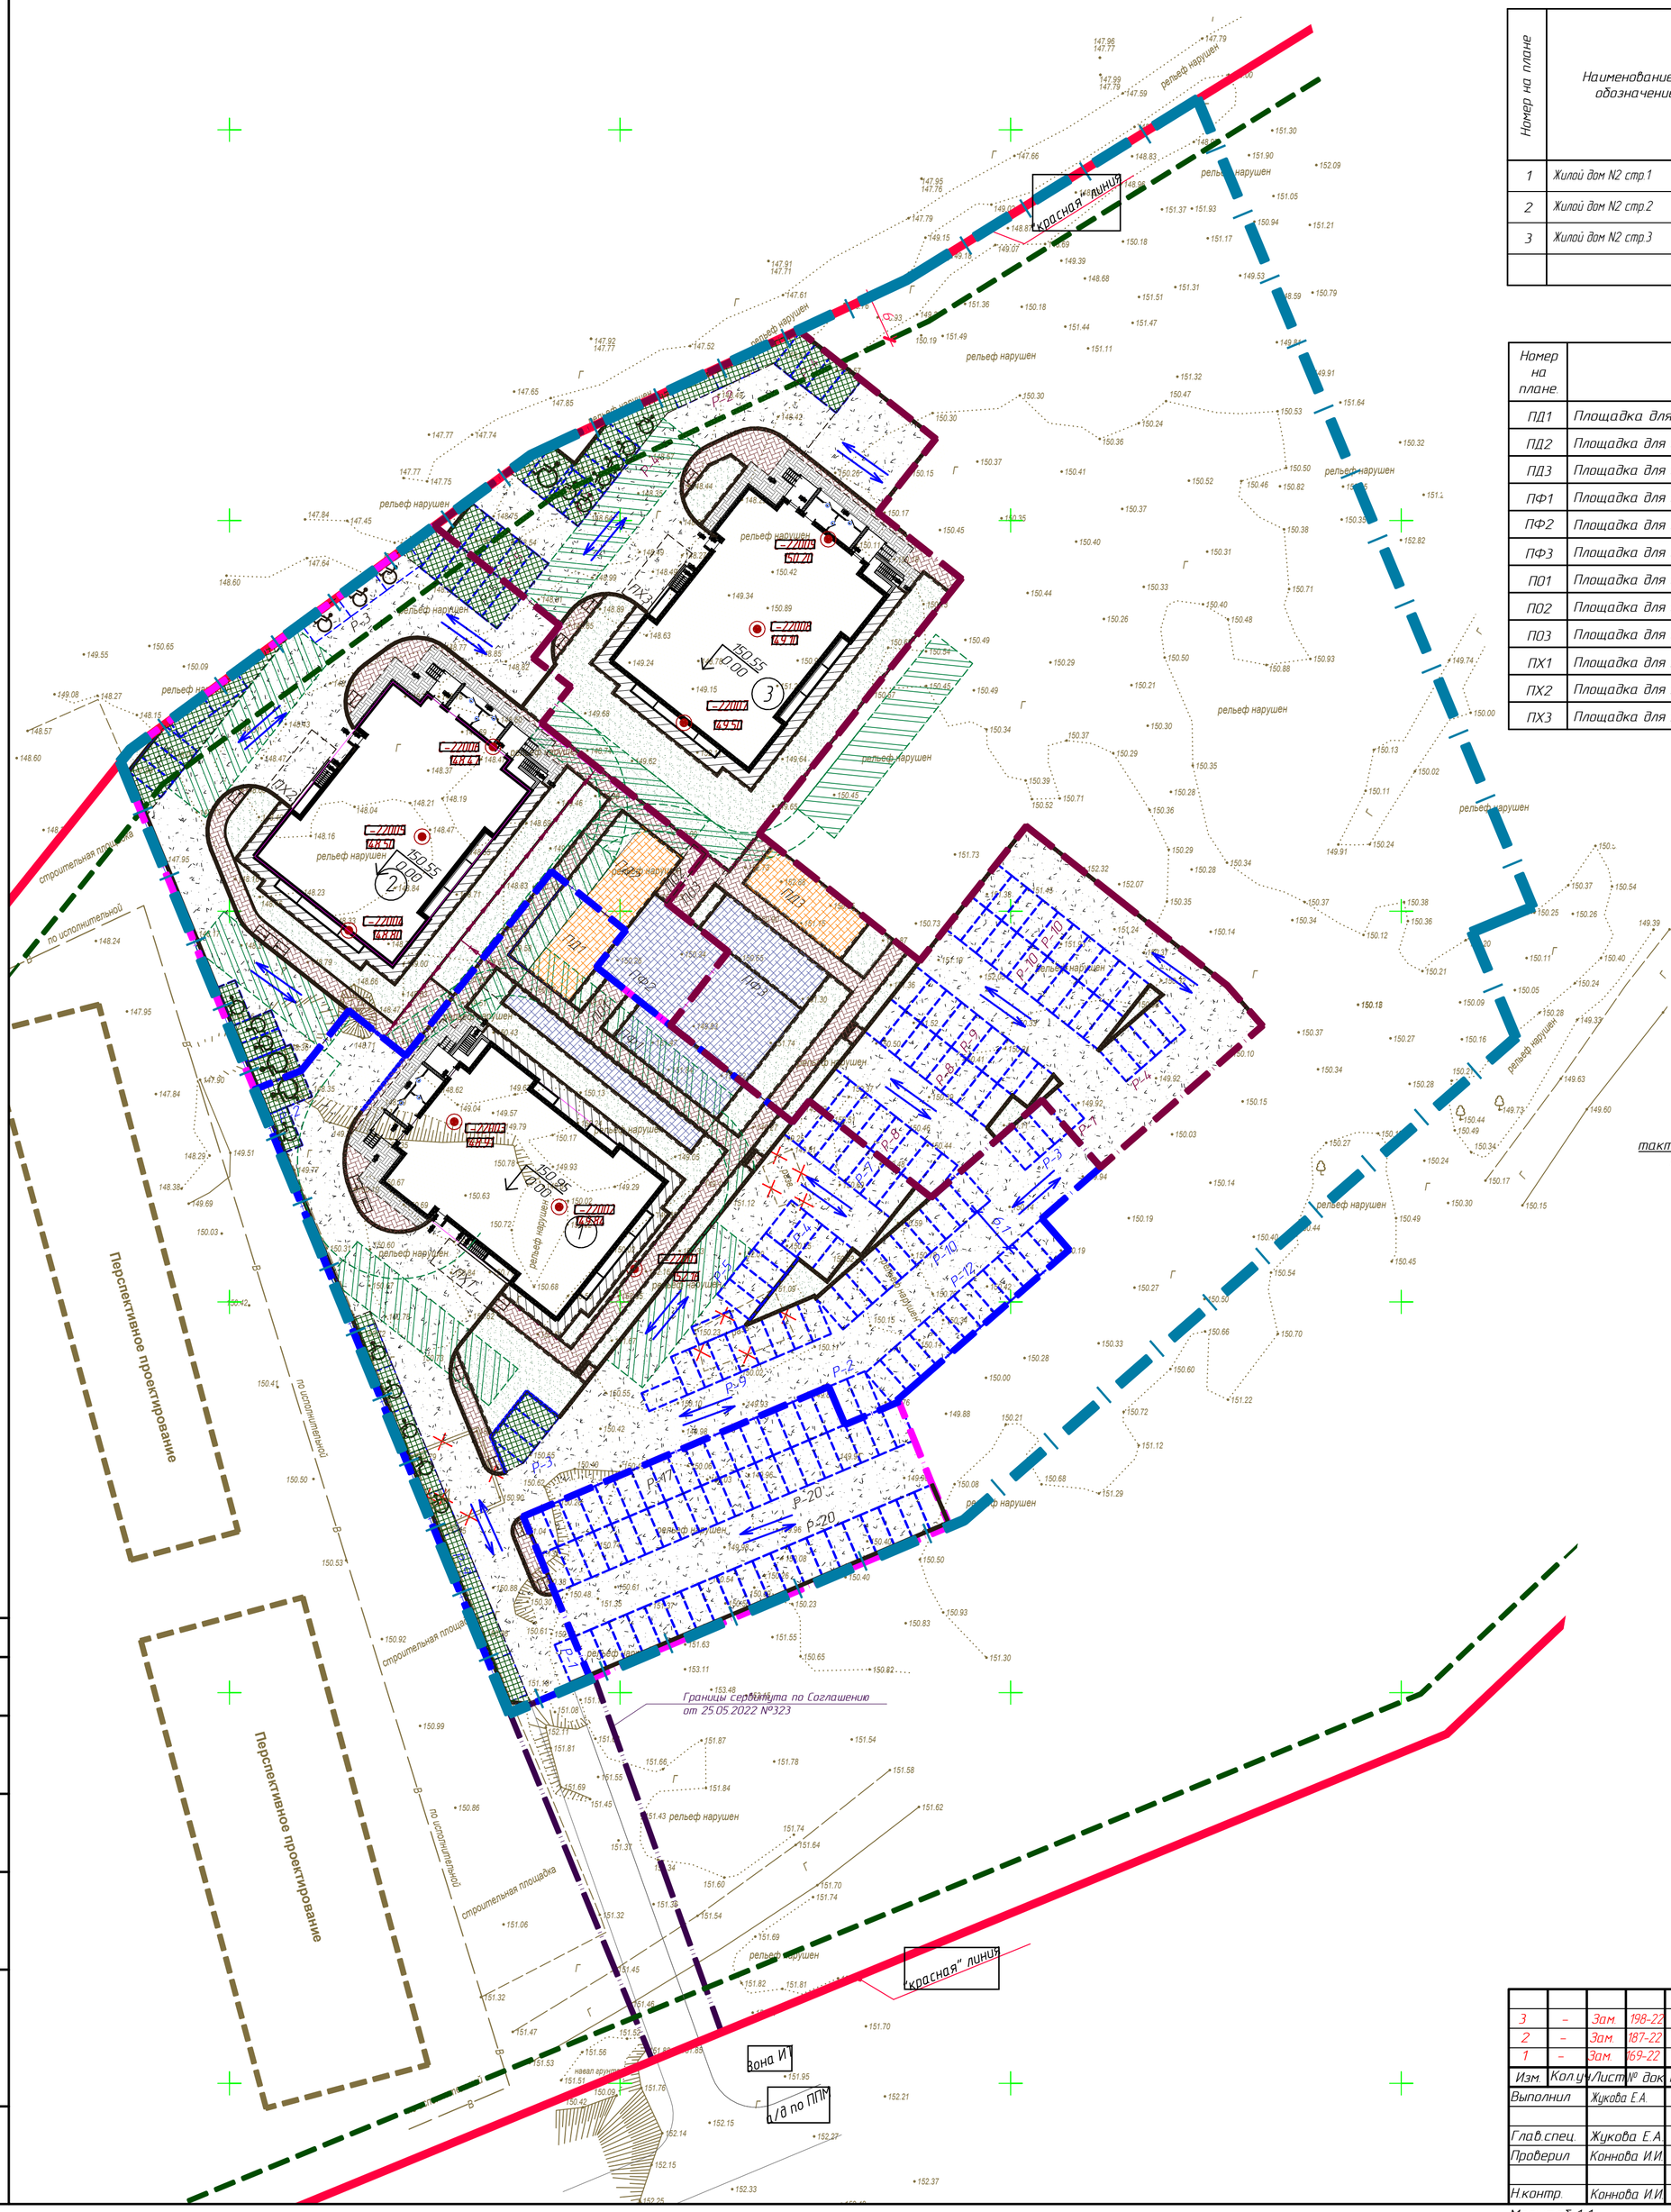

ВЕДОМОСТЬ ЖИЛЫХ И ОБЩЕСТВЕННЫХ ЗДАНИЙ И СООРУЖЕНИЙ

Номер на плане	Наименование и обозначение	Этажность	Количество			Площадь, м²				Строительный объем, м³	
			зданий	квартир		застройки		общая нормируемая		здания	всего
				здания	всего	здания	всего	здания	всего		
1	Жилой дом N2 стр.1	17	1	168	168	774.2	774.2	7875.2	7875.2	34322.7	34322.7
2	Жилой дом N2 стр.2	17	1	185	185	780.4	780.4	7892.2	7892.2	34375.1	34375.1
3	Жилой дом N2 стр.3	17	1	169	169	778.1	778.1	7943.3	7943.3	34311	34311

ЭКСПЛИКАЦИЯ ПЛОЩАДОК

Номер на плане	Наименование	Типовой проект
ПД1	Площадка для игр детей	Площ.-184м2
ПД2	Площадка для игр детей	Площ.-184м2
ПД3	Площадка для игр детей	Площ.-185м2
ПФ1	Площадка для занятий физкультурой	Площ.-263м2
ПФ2	Площадка для занятий физкультурой	Площ.-144м2
ПФ3	Площадка для занятий физкультурой	Площ.-265м2
ПО1	Площадка для отдыха взрослых	Площ.-26м2
ПО2	Площадка для отдыха взрослых	Площ.-16м2
ПО3	Площадка для отдыха взрослых	Площ.-26м2
ПХ1	Площадка для хозяйственных целей (сушки белья)	Площ.-39м2
ПХ2	Площадка для хозяйственных целей (сушки белья)	Площ.-39м2
ПХ3	Площадка для хозяйственных целей (сушки белья)	Площ.-40м2

УСЛОВНЫЕ ОБОЗНАЧЕНИЯ

- граница земельного участка в соответствии с градостроительным планом
- условная граница разделения благоустройства
- проезды в бортовых камнях БР100.30.15
- тротуары, отмостка, газоны в бортовых камнях БР100.20.8
- проезды в бортовых камнях БР300.60.20
- бордюрный пандус тип 1 (тактильная плитка)
- бордюрный пандус тип 2
- место парковки автотранспорта для маломобильных групп населения, обозначенное знаками, принятыми в международной практике
- условная граница благоустройства строения 1 ж.д N°2 и строения 3 ж.д. N°2
- схема движения по участку

Изм.	Кол.уч.	Лист	№ док.	Подпись	Дата	506 - 20 - 22ПЗУ		
3	-	Зам.	198-22			Комплекс многоэтажных жилых домов в жилом районе «Мичуринский» (квартал V, участок 3) Кировского района г. Красноярска. Жилой дом № 2 (строение 2), инженерное обеспечение		
2	-	Зам.	187-22					
1	-	Зам.	169-22					
Выполнил		Жукова Е.А.					Стадия	Лист	Листов
Глав.спец.		Жукова Е.А.					П	1	
Проверил		Коннова И.И.				Схема планировочной организации земельного участка М 1:500. Ситуационный план М 1:10000	ООО "КБС-Проект"		
Н.контр.		Коннова И.И.							

Масштаб 1:1 Копировал Формат А1

Согласовано

Взам. инв.

Подпись и дата

Инв. № подл.