

ГРАДОСТРОИТЕЛЬНЫЙ ПЛАН ЗЕМЕЛЬНОГО УЧАСТКА №

Р Ф - 5 2 - 4 - 2 3 - 2 - 1 1 - 2 0 2 2 - Б 7 0 9

Арх.номер 10-01-4671/22

Градостроительный план земельного участка подготовлен на основании заявления общества с ограниченной ответственностью Специализированный застройщик "Новая Жизнь-Ройка" от 12.12.2022 №2334429763

(реквизиты заявления правообладателя земельного участка, иного лица в случае, предусмотренном частью 1.1 статьи 57.3 Градостроительного кодекса Российской Федерации, с указанием Ф.И.О. заявителя - физического лица, либо реквизиты заявления и наименование заявителя - юридического лица о выдаче градостроительного плана земельного участка)

Местонахождение земельного участка

Российская Федерация, Нижегородская область,

(субъект Российской Федерации)

Кстовский район

(муниципальный район или городской округ)

-

(поселение)

Описание границ земельного участка (образуемого земельного участка):

Обозначение (номер) характерной точки	Перечень координат характерных точек в системе координат, используемой для ведения Единого государственного реестра недвижимости	
	X	Y
1	517945.63	2217706.31
2	517928.51	2217750.92
3	517881.43	2217732.85
4	517861.29	2217687.15
5	517865.71	2217675.64
6	517875.19	2217689.78
7	517868.71	2217692.42
8	517865.31	2217684.09
9	517871.79	2217681.44

Кадастровый номер земельного участка (при наличии) или в случае, предусмотренном частью 1.1 статьи 57.3 Градостроительного кодекса Российской Федерации, условный номер образуемого земельного участка на основании утвержденных проекта межевания территории и (или) схемы расположения земельного участка или земельных участков на кадастровом плане территории: 52:26:0020010:4133

Площадь земельного участка: 3404 кв.м

Информация о расположенных в границах земельного участка объектах капитального строительства: Объекты капитального строительства отсутствуют.

Информация о границах зоны планируемого размещения объекта капитального строительства в соответствии с утвержденным проектом планировки территории (при наличии): отсутствует

Обозначение (номер) характерной точки	Перечень координат характерных точек в системе координат, используемой для ведения Единого государственного реестра недвижимости	
	X	Y
-	-	-

Реквизиты проекта планировки территории и (или) проекта межевания территории в случае, если земельный участок расположен в границах территории, в отношении которой утверждены проект планировки территории и (или) проект межевания территории:

Проект планировки и межевания жилого комплекса «Времена года», утвержденный распоряжением администрации Ройкинского сельсовета Кстовского района Нижегородской области от 15.01.2014 №2 (с изменениями, утвержденными приказом министерства градостроительной деятельности и развития агломераций Нижегородской области от 06.09.2022 №07-02-03/86) (далее - утвержденная документация по планировке территории).


(указывается в случае, если земельный участок расположен в границах территории, в отношении которой утверждены проект планировки территории и (или) проект межевания территории)

Градостроительный план подготовлен: Государственным бюджетным учреждением Нижегородской области «Институт развития агломерации Нижегородской области».

И.о.директора

М.П.

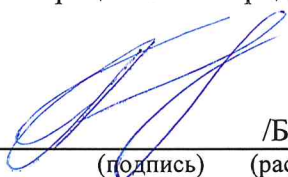


(подпись) /Богатенкова А.А./
(расшифровка подписи)

Дата выдачи 28.12.2022

2. Информация о градостроительном регламенте либо требованиях к назначению, параметрам и размещению объекта капитального строительства на земельном участке, на который действие градостроительного регламента не распространяется или для которого градостроительный регламент не устанавливается:

Установлен градостроительный регламент. В соответствии с Правилами землепользования и застройки сельского поселения «Ройкинский сельсовет Кстовского муниципального района Нижегородской области» земельный участок расположен в границах территориальной зоны Ж-2А - зона застройки малоэтажной многоквартирной (2-4эт.).

2.1. Реквизиты акта органа государственной власти субъекта Российской Федерации, органа местного самоуправления, содержащего градостроительный регламент либо реквизиты акта федерального органа государственной власти, органа государственной власти субъекта Российской Федерации, органа местного самоуправления, иной организации, определяющего в соответствии с федеральными законами порядок использования земельного участка, на который действие градостроительного регламента не распространяется или для которого градостроительный регламент не устанавливается:

Генеральный план сельского поселения Ройкинский сельсовет Кстовского района Нижегородской области, утвержденный решением сельского Совета Ройкинского сельсовета Кстовского района Нижегородской области от 18.10.2013 №144 (с изменениями).

Правила землепользования и застройки сельского поселения «Ройкинский сельсовет Кстовского муниципального района Нижегородской области», утвержденные решением сельского Совета Ройкинского сельсовета от 18.10.2013 №145 (с изменениями).

2.2. Информация о видах разрешенного использования земельного участка

Градостроительные регламенты территориальной зоны Ж-2А применяются для подготовки документации по планировке территории и определяют правовой режим земельных участков, равно как всего, что находится над и под поверхностью земельного участка и используется в процессе их застройки и последующей эксплуатации объектов капитального строительства после утверждения в установленном законом порядке документации по планировке территории. Изменение вида разрешенного использования земельных участков и объектов капитального строительства, расположенных в границах территориальной зоны Ж-2А, осуществляется в соответствии с градостроительными регламентами в порядке, установленном Градостроительным кодексом Российской Федерации и настоящими Правилами после утверждения документации по планировке территории в установленном законом порядке.

Земельный участок с кадастровым номером 52:26:0020010:4133 входит в границы территории, на которую разработана и утверждена в установленном законом порядке документация по планировке территории, в соответствии с которой земельный участок предусмотрен для строительства малоэтажного многоквартирного дома (№65 по генплану).

основные виды разрешенного использования территориальной зоны Ж-2А:

Наименование вида разрешенного использования земельного участка	Описание вида разрешенного использования земельного участка	Код (числовое обозначение вида разрешенного использования земельного участка)
1	2	3
Малозэтажная многоквартирная жилая застройка	Размещение малозэтажного многоквартирного жилого дома, (дом, пригодный для постоянного проживания, высотой до 4 этажей, включая мансардный)	2.1.1
Коммунальное обслуживание	Размещение объектов капитального строительства в целях обеспечения физических и юридических лиц коммунальными услугами, в частности: поставки воды, тепла, электричества, газа, предоставления услуг связи, отвода канализационных стоков, очистки и уборки объектов недвижимости (котельных, водозаборов, очистных сооружений, насосных станций, водопроводов, линий электропередач, трансформаторных подстанций, газопроводов, линий связи, телефонных станций, канализаций, стоянок, гаражей и мастерских для обслуживания уборочной и аварийной техники, а также зданий или помещений, предназначенных для приема физических и юридических лиц в связи с предоставлением им коммунальных услуг)	3.1*

** Размещение объектов капитального строительства допускается, если их размещение связано с удовлетворением повседневных потребностей жителей, не причиняет вреда окружающей среде и санитарному благополучию, не причиняет существенного неудобства жителям, не требует установления санитарной зоны.*

Вспомогательные виды разрешенного использования земельных участков и объектов капитального строительства установлены ст.45 Правил землепользования и застройки Ройкинского сельсовета:

1. Вспомогательные виды разрешенного использования допустимы только в качестве дополнительных по отношению к основным видам разрешенного использования и условно разрешенным видам использования и осуществляются совместно с ними.

2. Для всех объектов основных и условно разрешенных видов использования вспомогательными видами разрешенного использования являются следующие:

- земельные участки (территории) общего пользования (размещение объектов улично-дорожной сети, автомобильных дорог и пешеходных тротуаров в границах населенных пунктов, пешеходных переходов, набережных, береговых полос водных объектов общего пользования, скверов, бульваров, площадей, проездов, малых архитектурных форм, благоустройства);
- гостевые открытые автостоянки для временного пребывания автотранспорта;
- объекты пожарной охраны, в том числе гидранты, резервуары, пожарные водоемы;
- объекты внешнего благоустройства, в том числе фонтаны, памятники, монументы, малые архитектурные формы (за исключением территориальных зон СХ);
- детские площадки, площадки для отдыха, спортивные площадки (только для жилых зон за исключением территориальной зоны Ж-4, Ж-5, Ж-6);
- площадки хозяйственные, в том числе площадки для мусоросборников;
- зеленые насаждения, объекты озеленения, благоустроенные озелененные территории;
- ограждения (дорожные, газонные), ограды, парапеты;

-ведение огородничества (осуществление деятельности, связанной с выращиванием ягодных, овощных, бахчевых или иных сельскохозяйственных культур и картофеля; размещение некапитального жилого строения и хозяйственных строений и сооружений, предназначенных для хранения сельскохозяйственных орудий труда и выращенной сельскохозяйственной продукции (только для территориальной зоны Ж-1, Ж-1А).

Инженерно-технические объекты, сооружения и коммуникации (объекты связи, водоснабжения, теплоснабжения, электроснабжения, газоснабжения, водоотведения, дождевой канализации) являются всегда разрешенными при условии соответствия строительным и противопожарным нормам и правилам, техническим регламентам. Такие объекты имеют вид разрешенного использования «коммунальное обслуживание» и код (числовое обозначение) вида разрешенного использования - 3.1

2.3. Предельные (минимальные и (или) максимальные) размеры земельного участка и предельные параметры разрешенного строительства, реконструкции объекта капитального строительства, установленные градостроительным регламентом для территориальной зоны, в которой расположен земельный участок:

Предельные (минимальные и (или) максимальные) размеры земельных участков, в том числе их площадь		Минимальные отступы от границ земельного участка в целях определения мест допустимого размещения зданий, строений, сооружений за пределами которых запрещено строительство зданий, строений, сооружений	Предельное количество этажей и (или) предельная высота зданий, строений, сооружений	Максимальный процент застройки в границах земельного участка, определяемый как отношение суммарной площади земельного участка, которая может быть застроена, ко всей площади земельного участка	Требования к архитектурным решениям объектов капитального строительства, расположенным в границах территории исторического поселения федерального или регионального значения	Иные показатели
Длина, м	Ширина, м					
1	2	3	4	5	6	8
Максимальный размер земельного участка, предоставляемого для размещения многоквартирного дома, многоквартирного дома со встроенными, пристроенными и встроенно-пристроенными помещениями общественного назначения не подлежит установлению.			Минимальные отступы от границ земельных участков до стен зданий, строений, сооружений должны составлять со стороны улиц –5 м для всех зданий, сооружений; со стороны проездов –3 м для всех зданий и сооружений	для жилого дома 4 этажа (включая мансардный)	40%	В соответствии с утвержденной документацией по планировке территории земельный участок предусмотрен под строительство малоэтажного многоквартирного дома (№65 по генплану, этажность - 4, площадь застройки - 950 кв.м; общая площадь здания (надземная часть) - 3800 кв.м)*

Примечание:

* Согласно положения об очередности планируемого развития территории документации по планировке территории строительство малоэтажного многоквартирного дома (№65 по генплану) предусмотрено в один этап 1-ой очереди строительства после выполнения мероприятий по подготовке территории для 1-ой очереди строительства, в том числе подводу инженерных коммуникаций на территорию согласно полученным техническим условиям. Согласно СП 42.13330.2016 (в редакции до 31.05.2022) общая площадь здания определена как площадь всех надземных этажей, включая мансардные этажи зданий и сооружений. Площадь этажа определена по внешним размерам здания.

В соответствии с Постановлением Правительства Нижегородской области от 30.11.2015 №767 (с изменениями) установлено требование по согласованию архитектурно-градостроительного облика объекта капитального строительства.

В соответствии с п.2 ст.57 Градостроительного кодекса РФ и СП 126.13330.2017 "Геодетические работы в строительстве" материалы и результаты инженерных изысканий, в том числе исполнительная геодезическая документация подлежат обязательному размещению в государственной информационной системе обеспечения градостроительной деятельности Нисегородской области *.

*На территории Нисегородской агломерации, лицом, уполномоченным на размещение материалов, является Государственное бюджетное учреждение Нисегородской области «Институт развития агломерации Нисегородской области».

2.4. Требования к назначению, параметрам и размещению объекта капитального строительства на земельном участке, на который действие градостроительного регламента не распространяется или для которого градостроительный регламент не устанавливается (за исключением случая, предусмотренного пунктом 7.1 части 3 статьи 57.3 Градостроительного кодекса Российской Федерации):

Причины отнесения земельного участка к виду земельного участка, на который действие градостроительного регламента не распространяется или для которого градостроительный регламент не устанавливается	Реквизиты акта, регулирующего использование земельного участка	Требования к использованию земельного участка	Требования к параметрам объекта капитального строительства			Требования к размещению объектов капитального строительства	
			Предельное количество этажей и (или) предельная высота зданий, строений, сооружений	Максимальный процент застройки в границах земельного участка, определяемый как отношение суммарной площади земельного участка, которая может быть застроена, ко всей площади земельного участка	Иные требования к параметрам объекта капитального строительства	Минимальные отступы от границ земельного участка в целях определения мест допустимого размещения зданий, строений, сооружений, за пределами которых запрещено строительство зданий, строений, сооружений	Иные требования к размещению объектов капитального строительства
1	2	3	4	5	6	7	8
-	-	-	-	-	-	-	-

2.5. Предельные параметры разрешенного строительства, реконструкции объекта капитального строительства, установленные положением об особо охраняемых природных территориях, в случае выдачи градостроительного плана земельного участка в отношении земельного участка, расположенного в границах особо охраняемой природной территории:

Причины отнесения земельного участка к виду земельного участка, для которого градостроительный регламент не устанавливается	Реквизиты Положения об особо охраняемой природной территории	Реквизиты утвержденной документации по планировке территории	Зонирование особо охраняемой природной территории (да/нет)						Требования к размещению объектов капитального строительства	
			Функциональная зона	Виды разрешенного использования земельного участка		Требования к параметрам объекта капитального строительства				
				Основные виды разрешенного использования	Вспомогательные виды разрешенного использования	Предельное количество этажей и (или) предельная высота зданий, строений, сооружений	Максимальный процент застройки в границах земельного участка, определяемый как отношение суммарной площади земельного участка, которая может быть застроена, ко всей площади земельного участка	Иные требования к параметрам объекта капитального строительства		
1	2	3	4	5	6	7	8	9	10	11
-	-	-	-	-	-	-	-	-	-	-

3. Информация о расположенных в границах земельного участка объектах капитального строительства и объектах культурного наследия

3.1. Объекты капитального строительства: не имеются

№ согласно чертежу градостроительного плана	Назначение объекта капитального строительства	Инвентаризационный или кадастровый номер	Технические характеристики			
			Этажность	Высотность	Площадь общ.	Площадь застройки
1	2	3	4	5	6	7
-	-	-	-	-	-	-

3.2. Объекты, включенные в Единый государственный реестр объектов культурного наследия (памятников истории и культуры) народов Российской Федерации:

№ согласно чертежу градостроительного плана	Назначение объекта культурного наследия	Площадь общая	Площадь застройки	Наименование органа государственной власти, принявшего решение о включении выявленного объекта культурного наследия в реестр, реквизиты этого документа	Регистрационный номер в реестре	Дата постановки на учет
1	2	3	4	5	6	7
Информация отсутствует						

4. Информация о расчетных показателях минимально допустимого уровня обеспеченности территории объектами коммунальной, транспортной, социальной инфраструктур и расчетных показателей максимально допустимого уровня территориальной доступности указанных объектов для населения в случае, если земельный участок расположен в границах территории, в отношении которой предусматривается осуществление деятельности по комплексному развитию территории:

Информация о расчетных показателях минимально допустимого уровня обеспеченности территории									
Объекты коммунальной инфраструктуры			Объекты транспортной инфраструктуры			Объекты социальной инфраструктуры			
Наименование вида объекта	Единица измерения	Расчетный показатель	Наименование вида объекта	Единица измерения	Расчетный показатель	Наименование вида объекта	Единица измерения	Расчетный показатель	Расчетный показатель
1	2	3	4	5	6	7	8	9	
-	-	-	-	-	-	-	-	-	
Информация о расчетных показателях максимально допустимого уровня территориальной доступности									
Наименование вида объекта	Единица измерения	Расчетный показатель	Наименование вида объекта	Единица измерения	Расчетный показатель	Наименование вида объекта	Единица измерения	Расчетный показатель	Расчетный показатель
1	2	3	4	5	6	7	8	9	
-	-	-	-	-	-	-	-	-	

5. Информация об ограничениях использования земельного участка, в том числе если земельный участок полностью или частично расположен в границах зон с особыми условиями использования территорий:

Наименование ограничения (обременения)	Реквизиты акта, установившего соответствующие ограничения (обременения)	Земельный участок расположен в границах зоны с особыми условиями использования территории	Площадь, покрываемая зоной с особыми условиями использования территории, кв.м	Иная информация
Ограничения по использованию земельного участка, подлежащего хозяйственному освоению (проведение историко-культурной экспертизы)	Ст.28.30, п.3 ст.31, п.2 ст.32, ст.36, ст.45.1 Федерального закона от 25.06.2002 №73-ФЗ «Об объектах культурного наследия (памятниках истории и культуры) народов Российской Федерации»	полностью	3404	-
Приаэродромной территории аэродрома Нижний Новгород (Стригино) (реестровый номер - 52:00-6.1079)	Приказ Росавиации от 24.11.2021 №878-п «Об установлении приаэродромной территории аэродрома Нижний Новгород «Стригино»	полностью	3404	"Воздушный кодекс Российской Федерации" от 19.03.1997 №60-ФЗ (с изменениями) «Рекомендации по установлению зон ограничения жилой застройки в окрестностях аэропортов гражданской авиации из условий авиационного шума: Нормы допустимого шума содержатся в «СП 51.13330.2011. Свод правил. Защита от шума. Актуализированная редакция СНиП 23.03-2003»
Ползона 4 приаэродромной территории аэродрома Нижний Новгород (Стригино) (реестровый номер - 52:00-6.1083)	Приказ Росавиации от 24.11.2021 №878-п «Об установлении приаэродромной территории аэродрома Нижний Новгород «Стригино»	полностью	3404	"Воздушный кодекс Российской Федерации" от 19.03.1997 №60-ФЗ (с изменениями) «Рекомендации по установлению зон ограничения жилой застройки в окрестностях аэропортов гражданской авиации из условий авиационного шума: Нормы допустимого шума содержатся в «СП 51.13330.2011. Свод правил. Защита от шума. Актуализированная редакция СНиП 23.03-2003» В соответствии с решением Федерального агентства воздушного транспорта об установлении приаэродромной территории аэродрома Нижний Новгород (Стригино) в границах 4 ползоны запрещается размещать объекты, создающие помехи в работе наземных объектов средств и систем обслуживания воздушного движения, навигации, посадки и связи, предназначенных для

				организации воздушного движения и расположенных вне первой подзоны. В границах с 6 по 86 сектор размещение новых объектов/сооружений, превышающих установленный в данных секторах максимальной абсолютной отметки, допускается при наличии заключения об отсутствии влияния планируемого к размещению объекта на безопасность полетов и работы средств радиотехнического обеспечения полетов и авиационной электросвязи, выдаваемого эксплуатирующей организацией объектов радиотехнического обеспечения полетов.
Санитарный разрыв от автомобильной дороги, III категория (R-100 м)	Генеральный план сельского поселения Ройкинского сельсовет Кстовского района Нижегородской области, утвержденный решением сельского Совета Ройкинского сельсовета Кстовского района Нижегородской области от 18.10.2013 №144 (с изменениями).	частично	не установлена	-

6. Информация о границах зон с особыми условиями использования территорий, если земельный участок полностью или частично расположен в границах таких зон: отсутствует

Наименование зоны с особыми условиями использования территории с указанием объекта, в отношении которого установлена такая зона	Перечень координат характерных точек в системе координат, используемой для ведения Единого государственного реестра недвижимости		
	Обозначение (номер) характерной точки	X	Y
1	2	3	4
-	-	-	-

7. Информация о границах публичных сервитутов: отсутствует

Обозначение (номер) характерной точки	Перечень координат характерных точек в системе координат, используемой для ведения Единого государственного реестра недвижимости	
	X	Y
-	-	-

8. Номер и (или) наименование элемента планировочной структуры, в границах которого расположен земельный участок: ЖК «Времена года»

9. Информация о возможности подключения (технологического присоединения) объектов капитального строительства к сетям инженерно-технического обеспечения (за исключением сетей электроснабжения), определяемая с учетом программ комплексного развития систем коммунальной инфраструктуры поселения, муниципального округа, городского округа (при наличии), в состав которой входят сведения о максимальной нагрузке в возможных точках подключения (технологического присоединения) к таким сетям, а также сведения об организации, представившей данную информацию:

Наименование органа (организации), предоставившего (предоставившей) информацию о возможности подключения (технологического присоединения) объекта капитального строительства	Вид сетей инженерно-технологического обеспечения	Сведения о максимальной нагрузке в возможных точках подключения (технологического присоединения)
ГБУ НО «Институт развития агломерации Нижегородской области» (запрос от 26.12.2022 №Сл-406-01-951813/22)	водоснабжение	-
ГБУ НО «Институт развития агломерации Нижегородской области» (запрос от 26.12.2022 №Сл-406-01-951813/22)	водоотведение	-
ГБУ НО «Институт развития агломерации Нижегородской области» (запрос от 26.12.2022 №Исх-406-01-626383/22)	теплоснабжение	-
ГБУ НО «Институт развития агломерации Нижегородской области» (запрос от 26.12.2022 №Исх-406-01-626374/22)	газоснабжение	-
ГБУ НО «Институт развития агломерации Нижегородской области» (запрос от 26.12.2022 №Исх-406-01-626363/22)	радиофикация и телефонизация	-

10. Реквизиты нормативных правовых актов субъекта Российской Федерации, муниципальных правовых актов, устанавливающих требования к благоустройству территории:

1. Закон Нижегородской области от 05.03.2009 №21-З «О безбарьерной среде для маломобильных граждан на территории Нижегородской области».

2. Закон Нижегородской области от 07.09.2007 №110-З (с изменениями) «Об охране озелененных территорий Нижегородской области».

3. Постановление Правительства Нижегородской области от 21.06.2016 №376 (с изменениями) «Об утверждении Правил проведения компенсационного озеленения и определения компенсационной стоимости зеленых насаждений в Нижегородской области и Методики расчета компенсационной стоимости при уничтожении (вырубке, сносе) и (или) повреждения зеленых насаждений и компенсационного озеленения».

4. Решение Сельского Совета Ройкинского сельсовета Кстовского муниципального района Нижегородской области от 15.11.2017 №106 «Об утверждении нормативов градостроительного проектирования в Ройкинском сельсовете».

5. Постановление Правительства Нижегородской области от 30.11.2015 №767 (с изменениями) "О порядке согласования архитектурно-градостроительного облика объекта капитального строительства на территории Нижегородской области".

11. Информация о красных линиях:

Обозначение (номер) характерной точки	Перечень координат характерных точек в системе координат, используемой для ведения Единого государственного реестра недвижимости	
	X	Y
т.1	517742.94	2217452.72
т.2	517989.85	2218057.95

Приложения



Министерство
градостроительной
деятельности и развития
агломераций
Нижегородской области
Государственное бюджетное
учреждение Нижегородской области
«Институт развития агломерации
Нижегородской области»

Ульянова ул., д. 10А, Нижний Новгород, 603000
тел./факс: (831) 437-84-04
<https://gradrazvitie.ru>
e-mail: info@gradrazvitie.ru

26.12.2022 № Сл-406-01-951813/22

на № _____ от _____

О предоставлении
информации

В соответствии со ст. 52.1, 57.3 Градостроительного Кодекса РФ, п.6 поручения Губернатора Нижегородской области от 18.10.2021 №Сл-001-612245/21 о Сетевом графике выполнения плана мероприятий («дорожная карта»), способствующих повышению показателей Нижегородской области в Национальном рейтинге состояния инвестиционного климата субъектов Российской Федерации, на основании обращения о подготовке градостроительных планов земельных участков от ООО «СЗ «Новая жизнь-Ройка», ГБУ НО «Институт развития агломерации Нижегородской области» просит в течение **3 рабочих дней** предоставить информацию о возможности подключения (технологического присоединения) к сетям водоснабжения, водоотведения и пожаротушения:

Объект (при наличии информации): Коммунальное обслуживание; Малоэтажная многоквартирная жилая застройка (2.1.1)

Адрес: Российская Федерация, Нижегородская область, Кстовский район

Кадастровый номер: 52:26:0020010:1973, 52:26:0020010:4134

Разрешенное использование: Коммунальное обслуживание; Малоэтажная многоквартирная жилая застройка (2.1.1)

Территориальная зона: Ж-2А – зона застройки малоэтажной многоквартирной (2-4 эт.).

Планируемый срок ввода в эксплуатацию (при наличии информации): не определен.


Планируемая величина необходимой подключаемой нагрузки (при наличии информации): не определена

Приложение:

1. Информация о границах земельного участка (графический материал).
2. Правоустанавливающие документы на земельный участок.

Запрашиваемую информацию просим направить на адрес электронной почты: gradplan@gradrazvitie.ru.

Ведущий специалист
градостроительства

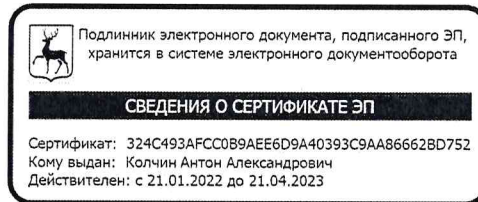

А. А. Колчин

Грошева Наталья Алексеевна
8 (831) 437-84-04 (доб. 271)



Министерство
градостроительной
деятельности и развития
агломераций
Нижегородской области

Государственное бюджетное
учреждение Нижегородской области
«Институт развития агломерации
Нижегородской области»

Ульянова ул., д. 10А, Нижний Новгород, 603000
тел./факс: (831) 437-84-04
<https://gradrazvitie.ru>
e-mail: info@gradrazvitie.ru

26.12.2022 Исх-406-01-626363/22
№ _____

на № _____ от _____

О предоставлении
информации

ПАО «Ростелеком»

ул.Б.Покровская,56
г. Н. Новгород

В соответствии со ст. 52.1, 57.3 Градостроительного Кодекса РФ, п.6 поручения Губернатора Нижегородской области от 18.10.2021 №Сл-001-612245/21 о Сетевом графике выполнения плана мероприятий («дорожная карта»), способствующих повышению показателей Нижегородской области в Национальном рейтинге состояния инвестиционного климата субъектов Российской Федерации, на основании обращения о подготовке градостроительных планов земельных участков от ООО «СЗ «Новая жизнь-Ройка», ГБУ НО «Институт развития агломерации Нижегородской области» просит в течение 3 рабочих дней предоставить информацию о возможности подключения (технологического присоединения) к сетям радиофикации и телефонизации:

Объект (при наличии информации): Коммунальное обслуживание; Малоэтажная многоквартирная жилая застройка (2.1.1)

Адрес: Российская Федерация, Нижегородская область, Кстовский район

Кадастровый номер: 52:26:0020010:1973, 52:26:0020010:4134

Разрешенное использование: Коммунальное обслуживание; Малоэтажная многоквартирная жилая застройка (2.1.1)

Территориальная зона: Ж-2А – зона застройки малоэтажной многоквартирной (2-4 эт.)

Планируемый срок ввода в эксплуатацию (при наличии информации): не определен.


Планируемая величина необходимой подключаемой нагрузки (при наличии информации): не определена.

Приложение:

1. Информация о границах земельного участка (графический материал).
2. Правоустанавливающие документы на земельный участок.

Запрашиваемую информацию просим направить на адрес электронной почты: gradplan@gradrazvitie.ru.

Ведущий специалист
градостроительства

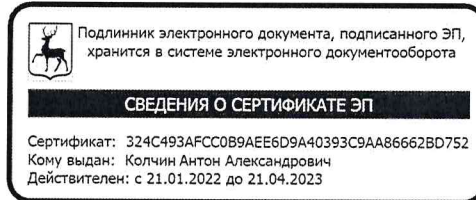

А. А. Колчин

Грошева Наталья Алексеевна
8 (831) 437-84-04 (доб. 271)



Министерство
градостроительной
деятельности и развития
агломераций
Нижегородской области
Государственное бюджетное
учреждение Нижегородской области
«Институт развития агломерации
Нижегородской области»

Ульянова ул., д. 10А, Нижний Новгород, 603000
тел./факс: (831) 437-84-04
<https://gradrazvitie.ru>
e-mail: info@gradrazvitie.ru

26.12.2022 № Иск-406-01-626383/22

на № _____ от _____

О предоставлении
информации

ПАО «Т Плюс» филиал
«Нижегородский»

ул. Алексеевская, д. 10/16г.
Нижний Новгород, 603950

В соответствии со ст. 52.1, 57.3 Градостроительного Кодекса РФ, п.6 поручения Губернатора Нижегородской области от 18.10.2021 №Сл-001-612245/21 о Сетевом графике выполнения плана мероприятий («дорожная карта»), способствующих повышению показателей Нижегородской области в Национальном рейтинге состояния инвестиционного климата субъектов Российской Федерации, на основании обращения о подготовке градостроительных планов земельных участков от ООО «СЗ «Новая жизнь-Ройка», ГБУ НО «Институт развития агломерации Нижегородской области» просит в течение 3 рабочих дней предоставить информацию о возможности подключения (технологического присоединения) к сетям теплоснабжения:

Объект (при наличии информации): Коммунальное обслуживание; Малоэтажная многоквартирная жилая застройка (2.1.1)

Адрес: Российская Федерация, Нижегородская область, Кстовский район

Кадастровый номер: 52:26:0020010:1973, 52:26:0020010:4134

Разрешенное использование: Коммунальное обслуживание; Малоэтажная многоквартирная жилая застройка (2.1.1)

Территориальная зона: Ж-2А – зона застройки малоэтажной многоквартирной (2-4 эт.).

Планируемый срок ввода в эксплуатацию (при наличии информации): не определен.

Планируемая величина необходимой подключаемой нагрузки (при наличии информации): не определена.

Приложение:

1. Информация о границах земельного участка (графический материал).
2. Правоустанавливающие документы на земельный участок.

Запрашиваемую информацию просим направить на адрес электронной почты: gradplan@gradrazvitie.ru.

Ведущий специалист
градостроительства



А. А. Колчин

Грошева Наталья Алексеевна
8 (831) 437-84-04 (доб. 271)



Министерство
градостроительной
деятельности и развития
агломераций
Нижегородской области
Государственное бюджетное
учреждение Нижегородской области
«Институт развития агломерации
Нижегородской области»

Ульянова ул., д. 10А, Нижний Новгород, 603000
тел./факс: (831) 437-84-04
<https://gradrazvitie.ru>
e-mail: info@gradrazvitie.ru

ПАО «Газпром
газораспределение
Нижний Новгород»

ул. Пушкина, д. 18
г. Н.Новгород
603950

26.12.2022 № Иск-406-01-626374/22

на № _____ от _____

О предоставлении
информации

В соответствии со ст. 52.1, 57.3 Градостроительного Кодекса РФ, п.6 поручения Губернатора Нижегородской области от 18.10.2021 №Сл-001-612245/21 о Сетевом графике выполнения плана мероприятий («дорожная карта»), способствующих повышению показателей Нижегородской области в Национальном рейтинге состояния инвестиционного климата субъектов Российской Федерации, на основании обращения о подготовке градостроительных планов земельных участков от ООО «СЗ «Новая жизнь-Ройка», ГБУ НО «Институт развития агломерации Нижегородской области» просит в течение **3 рабочих дней** предоставить информацию о возможности подключения (технологического присоединения) к сетям газоснабжения:

Объект (при наличии информации): Коммунальное обслуживание; Малоэтажная многоквартирная жилая застройка (2.1.1)

Адрес: Российская Федерация, Нижегородская область, Кстовский район

Кадастровый номер: 52:26:0020010:1973, 52:26:0020010:4134

Разрешенное использование: Коммунальное обслуживание; Малоэтажная многоквартирная жилая застройка (2.1.1)

Территориальная зона: Ж-2А – зона застройки малоэтажной многоквартирной (2-4 эт.).

Планируемый срок ввода в эксплуатацию (при наличии информации): не определен.


Планируемая величина необходимой подключаемой нагрузки (при наличии информации): не определена.

Приложение:

1. Информация о границах земельного участка (графический материал).
2. Правоустанавливающие документы на земельный участок.

Запрашиваемую информацию просим направить на адрес электронной почты: gradplan@gradrazvitie.ru.

Ведущий специалист
градостроительства

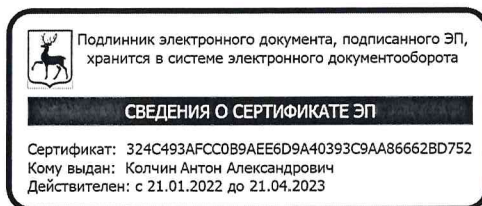

А. А. Колчин

Грошева Наталья Алексеевна
8 (831) 437-84-04 (доб. 271)

Филиал Федерального государственного бюджетного учреждения "Федеральная кадастровая палата Федеральной службы государственной регистрации, кадастра и картографии" по Нижегородской области
полное наименование органа регистрации прав

Выписка из Единого государственного реестра недвижимости об объекте недвижимости

Сведения о характеристиках объекта недвижимости

На основании запроса от 12.12.2022, поступившего на рассмотрение 12.12.2022, сообщаем, что согласно записям Единого государственного реестра недвижимости:

Раздел 1 Лист 1

Земельный участок			
вид объекта недвижимости			
Лист № 1 раздела 1	Всего листов раздела 1: 3	Всего разделов: 5	Всего листов выписки: 8
12.12.2022г. № КУВИ-001/2022-221443257			
Кадастровый номер:	52:26:0020010:4133		
Номер кадастрового квартала:	52:26:0020010		
Дата присвоения кадастрового номера:	27.10.2022		

Ранее присвоенный государственный учетный номер:	данные отсутствуют
Местоположение:	Российская Федерация, Нижегородская область, Кстовский район
Площадь:	3404 +/- 20
Кадастровая стоимость, руб.:	10330595.36
Кадастровые номера расположенных в пределах земельного участка объектов недвижимости:	данные отсутствуют
Кадастровые номера объектов недвижимости, из которых образован объект недвижимости:	52:26:0020010:1969
Кадастровые номера образованных объектов недвижимости:	данные отсутствуют
Категория земель:	Земли населенных пунктов
Виды разрешенного использования:	Малозэтажная многоквартирная жилая застройка (2.1.1)
Сведения о кадастровом инженере:	2001, Образование двух земельных участков путем раздела земельного участка с кадастровым номером 52:26:0020010:1969, расположенного по адресу: Российская Федерация, Нижегородская область, Кстовский район, 74А, 2022-09-26
Сведения о лесах, водных объектах и об иных природных объектах, расположенных в пределах земельного участка:	данные отсутствуют
Сведения о том, что земельный участок полностью расположен в границах зоны с особыми условиями использования территории, территории объекта культурного наследия, публичного сервитута:	данные отсутствуют

полное наименование должности	подпись	инициалы, фамилия
-------------------------------	---------	-------------------

М.П.

Земельный участок			
вид объекта недвижимости			
Лист № 2 раздела 1	Всего листов раздела 1: 3	Всего разделов: 5	Всего листов выписки: 8
12.12.2022г. № КУВИ-001/2022-221443257			
Кадастровый номер:		52:26:0020010:4133	
Сведения о том, что земельный участок расположен в границах особой экономической зоны, территории опережающего социально-экономического развития, зоны территориального развития в Российской Федерации, игровой зоны:	данные отсутствуют		
Сведения о том, что земельный участок расположен в границах особо охраняемой природной территории, охотничьих угодий, лесничеств:	данные отсутствуют		
Сведения о результатах проведения государственного земельного надзора:	данные отсутствуют		
Сведения о расположении земельного участка в границах территории, в отношении которой утвержден проект межевания территории:	данные отсутствуют		
Условный номер земельного участка:	данные отсутствуют		
Сведения о принятии акта и (или) заключении договора, предусматривающих предоставление в соответствии с земельным законодательством исполнительным органом государственной власти или органом местного самоуправления, находящегося в государственной или муниципальной собственности земельного участка для строительства наемного дома социального использования или наемного дома коммерческого использования:	данные отсутствуют		
Сведения о том, что земельный участок или земельные участки образованы на основании решения об изъятии земельного участка и (или) расположенного на нем объекта недвижимости для государственных или муниципальных нужд:	данные отсутствуют		
Сведения о том, что земельный участок образован из земель или земельного участка, государственная собственность на которые не разграничена:	данные отсутствуют		
Сведения о наличии земельного спора о местоположении границ земельных участков:	данные отсутствуют		
Статус записи об объекте недвижимости:	Сведения об объекте недвижимости имеют статус "актуальные"		
Особые отметки:	Посредством данного земельного участка обеспечен доступ к земельному участку (земельным участкам) с кадастровым номером (кадастровыми номерами): 52:26:0020010:4134. Сведения, необходимые для заполнения раздела: 4 - Сведения о частях земельного участка, отсутствуют.		

полное наименование должности	подпись	инициалы, фамилия
-------------------------------	---------	-------------------

М.П.

Земельный участок			
вид объекта недвижимости			
Лист № 3 раздела 1	Всего листов раздела 1: 3	Всего разделов: 5	Всего листов выписки: 8
12.12.2022г. № КУВИ-001/2022-221443257			
Кадастровый номер:		52:26:0020010:4133	
Получатель выписки:		Министерство градостроительной деятельности и развития агломераций Нижегородской области	

полное наименование должности	подпись	инициалы, фамилия
-------------------------------	---------	-------------------

М.П.

Выписка из Единого государственного реестра недвижимости об объекте недвижимости
Сведения о зарегистрированных правах

Земельный участок			
вид объекта недвижимости			
Лист № 1 раздела 2	Всего листов раздела 2: 2	Всего разделов: 5	Всего листов выписки: 8
12.12.2022г. № КУВИ-001/2022-221443257			
Кадастровый номер:		52:26:0020010:4133	
1	Правообладатель (правообладатели):	1.1	Общество с ограниченной ответственностью Специализированный застройщик "Новая Жизнь-Ройка", ИНН: 5262387570, ОГРН: 1225200029779
2	Вид, номер, дата и время государственной регистрации права:	2.1	Собственность 52:26:0020010:4133-52/279/2022-1 27.10.2022 09:55:51
3	Сведения об осуществлении государственной регистрации сделки, права без необходимого в силу закона согласия третьего лица, органа:	3.1	данные отсутствуют
4	Ограничение прав и обременение объекта недвижимости:	не зарегистрировано	
5	Договоры участия в долевом строительстве:	не зарегистрировано	
6	Заявленные в судебном порядке права требования:	данные отсутствуют	
7	Сведения о возражении в отношении зарегистрированного права:	данные отсутствуют	
8	Сведения о наличии решения об изъятии объекта недвижимости для государственных и муниципальных нужд:	данные отсутствуют	
9	Сведения о невозможности государственной регистрации без личного участия правообладателя или его законного представителя:	данные отсутствуют	
10	Правопритязания и сведения о наличии поступивших, но не рассмотренных заявлений о проведении государственной регистрации права (перехода, прекращения права), ограничения права или обременения объекта недвижимости, сделки в отношении объекта недвижимости:	отсутствуют	

полное наименование должности	подпись	инициалы, фамилия

М.П.

Земельный участок			
вид объекта недвижимости			
Лист № 2 раздела 2	Всего листов раздела 2: 2	Всего разделов: 5	Всего листов выписки: 8
12.12.2022г. № КУВИ-001/2022-221443257			
Кадастровый номер:		52:26:0020010:4133	
11	Сведения о невозможности государственной регистрации перехода, прекращения, ограничения права на земельный участок из земель сельскохозяйственного назначения:	данные отсутствуют	

полное наименование должности	подпись	инициалы, фамилия

М.П.

Выписка из Единого государственного реестра недвижимости об объекте недвижимости
Описание местоположения земельного участка

Земельный участок


вид объекта недвижимости

Лист № 1 раздела 3	Всего листов раздела 3: 1	Всего разделов: 5	Всего листов выписки: 8
--------------------	---------------------------	-------------------	-------------------------

12.12.2022г. № КУВИ-001/2022-221443257

Кадастровый номер: 52:26:0020010:4133

План (чертеж, схема) земельного участка

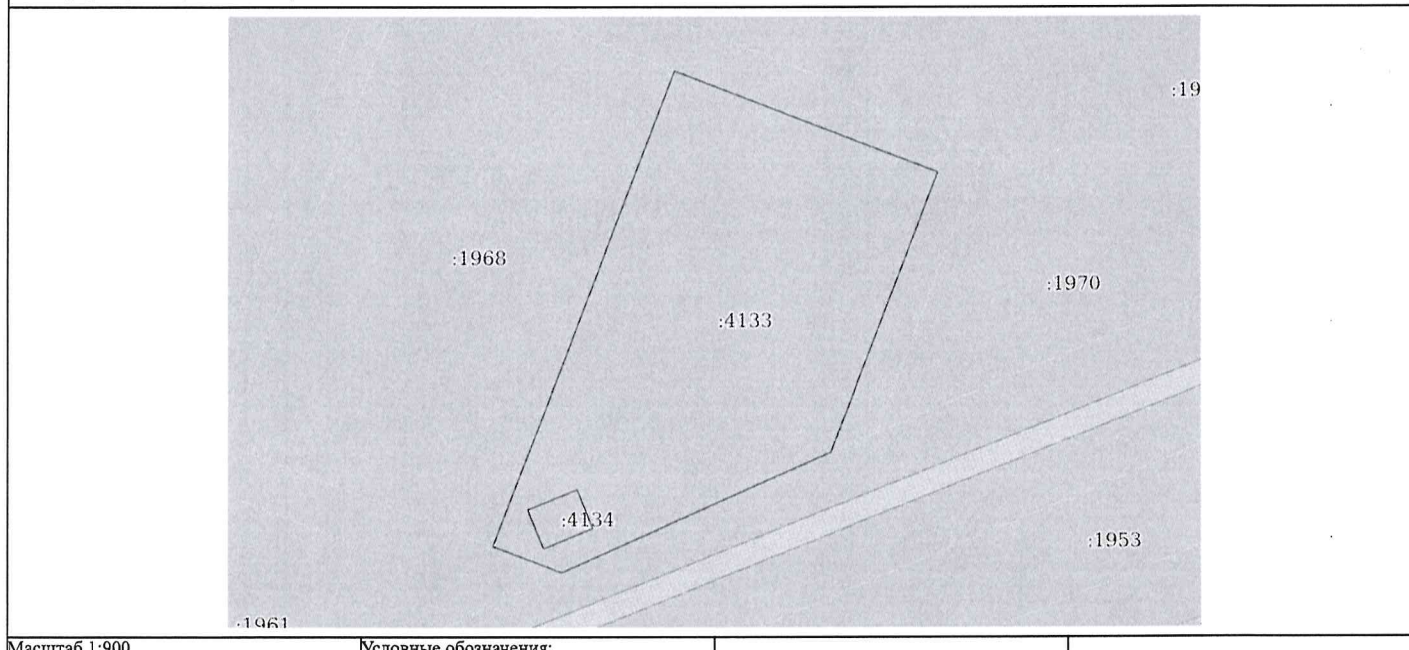

Масштаб 1:900

Условные обозначения:

полное наименование должности	подпись	инициалы, фамилия
-------------------------------	---------	-------------------

М.П.

Выписка из Единого государственного реестра недвижимости об объекте недвижимости
Описание местоположения земельного участка

Земельный участок			
вид объекта недвижимости			
Лист № 1 раздела 3.1	Всего листов раздела 3.1: 1	Всего разделов: 5	Всего листов выписки: 8
12.12.2022г. № КУВИ-001/2022-221443257			
Кадастровый номер:		52:26:0020010:4133	

Описание местоположения границ земельного участка

№ п/п	Номер точки		Дирекционный угол	Горизонтальное проложение, м	Описание закрепления на местности	Кадастровые номера смежных участков	Сведения об адресах правообладателей смежных земельных участков
	начальная	конечная					
1	2	3	4	5	6	7	8
1	1.1.1	1.1.2	110°59.7'	47.78	-	52:26:0020010:1971	данные отсутствуют
2	1.1.2	1.1.3	200°59.9'	50.43	-	52:26:0020010:1971	данные отсутствуют
3	1.1.3	1.1.4	246°13.0'	49.94	-	52:26:0020010:4140	данные отсутствуют
4	1.1.4	1.1.5	291°0.4'	12.33	-	52:26:0020010:1962	данные отсутствуют
5	1.1.5	1.1.1	20°59.7'	85.6	-	52:26:0020010:1968	адрес отсутствует
6	1.2.6	1.2.7	247°49.3'	9.01	данные отсутствуют	52:26:0020010:4134	адрес отсутствует
7	1.2.7	1.2.8	157°45.5'	7.0	данные отсутствуют	52:26:0020010:4134	адрес отсутствует
8	1.2.8	1.2.9	67°47.8'	9.0	данные отсутствуют	52:26:0020010:4134	адрес отсутствует
9	1.2.9	1.2.6	337°50.0'	7.0	данные отсутствуют	52:26:0020010:4134	адрес отсутствует

полное наименование должности	подпись	инициалы, фамилия

М.П.

Выписка из Единого государственного реестра недвижимости об объекте недвижимости
Описание местоположения земельного участка

Земельный участок			
вид объекта недвижимости			
Лист № 1 раздела 3.2	Всего листов раздела 3.2: 1	Всего разделов: 5	Всего листов: 6
12.12.2022г. № КУВИ-001/2022-221443257			
Кадастровый номер:		52:26:0020010:4133	

Сведения о характерных точках границы земельного участка				
Система координат МСК-52, зона 2				
Номер точки	Координаты, м		Описание закрепления на местности	Средняя квадратичная погрешность от координат характерных точек границ земельного участка, м
	X	Y		
1	2	3	4	5
1	517945.63	2217706.31	-	0.1
2	517928.51	2217750.92	-	0.1
3	517881.43	2217732.85	-	0.1
4	517861.29	2217687.15	-	0.1
5	517865.71	2217675.64	-	0.1
1	517945.63	2217706.31	-	0.1
1	517875.19	2217689.78	-	0.1
2	517868.71	2217692.42	-	0.1
3	517865.31	2217684.09	-	0.1
4	517871.79	2217681.44	-	0.1
1	517875.19	2217689.78	-	0.1

заместитель директора
Богатенкова Александра Андреевна



ДОКУМЕНТ ПОДПИСАН
ЭЛЕКТРОННОЙ ПОДПИСЬЮ

СВЕДЕНИЯ О СЕРТИФИКАТЕ ЭП

Сертификат: 1922fe1d1cc19f73b608ff34cc3b447
Владелец: Богатенкова Александра Андреевна, ГОСУДАРСТВЕННОЕ БЮДЖЕТНОЕ УЧРЕЖДЕНИЕ НИЖЕГОРОДСКОЙ ОБЛАСТИ "ИНСТИТУТ РАЗВИТИЯ АГЛОМЕРАЦИИ НИЖЕГОРОДСКОЙ ОБЛАСТИ"
Действителен с 25.2.2022 по 21.5.2023

полное наименование должности	подпись	инициалы, фамилия
-------------------------------	---------	-------------------

М.П.

29.12.2022